



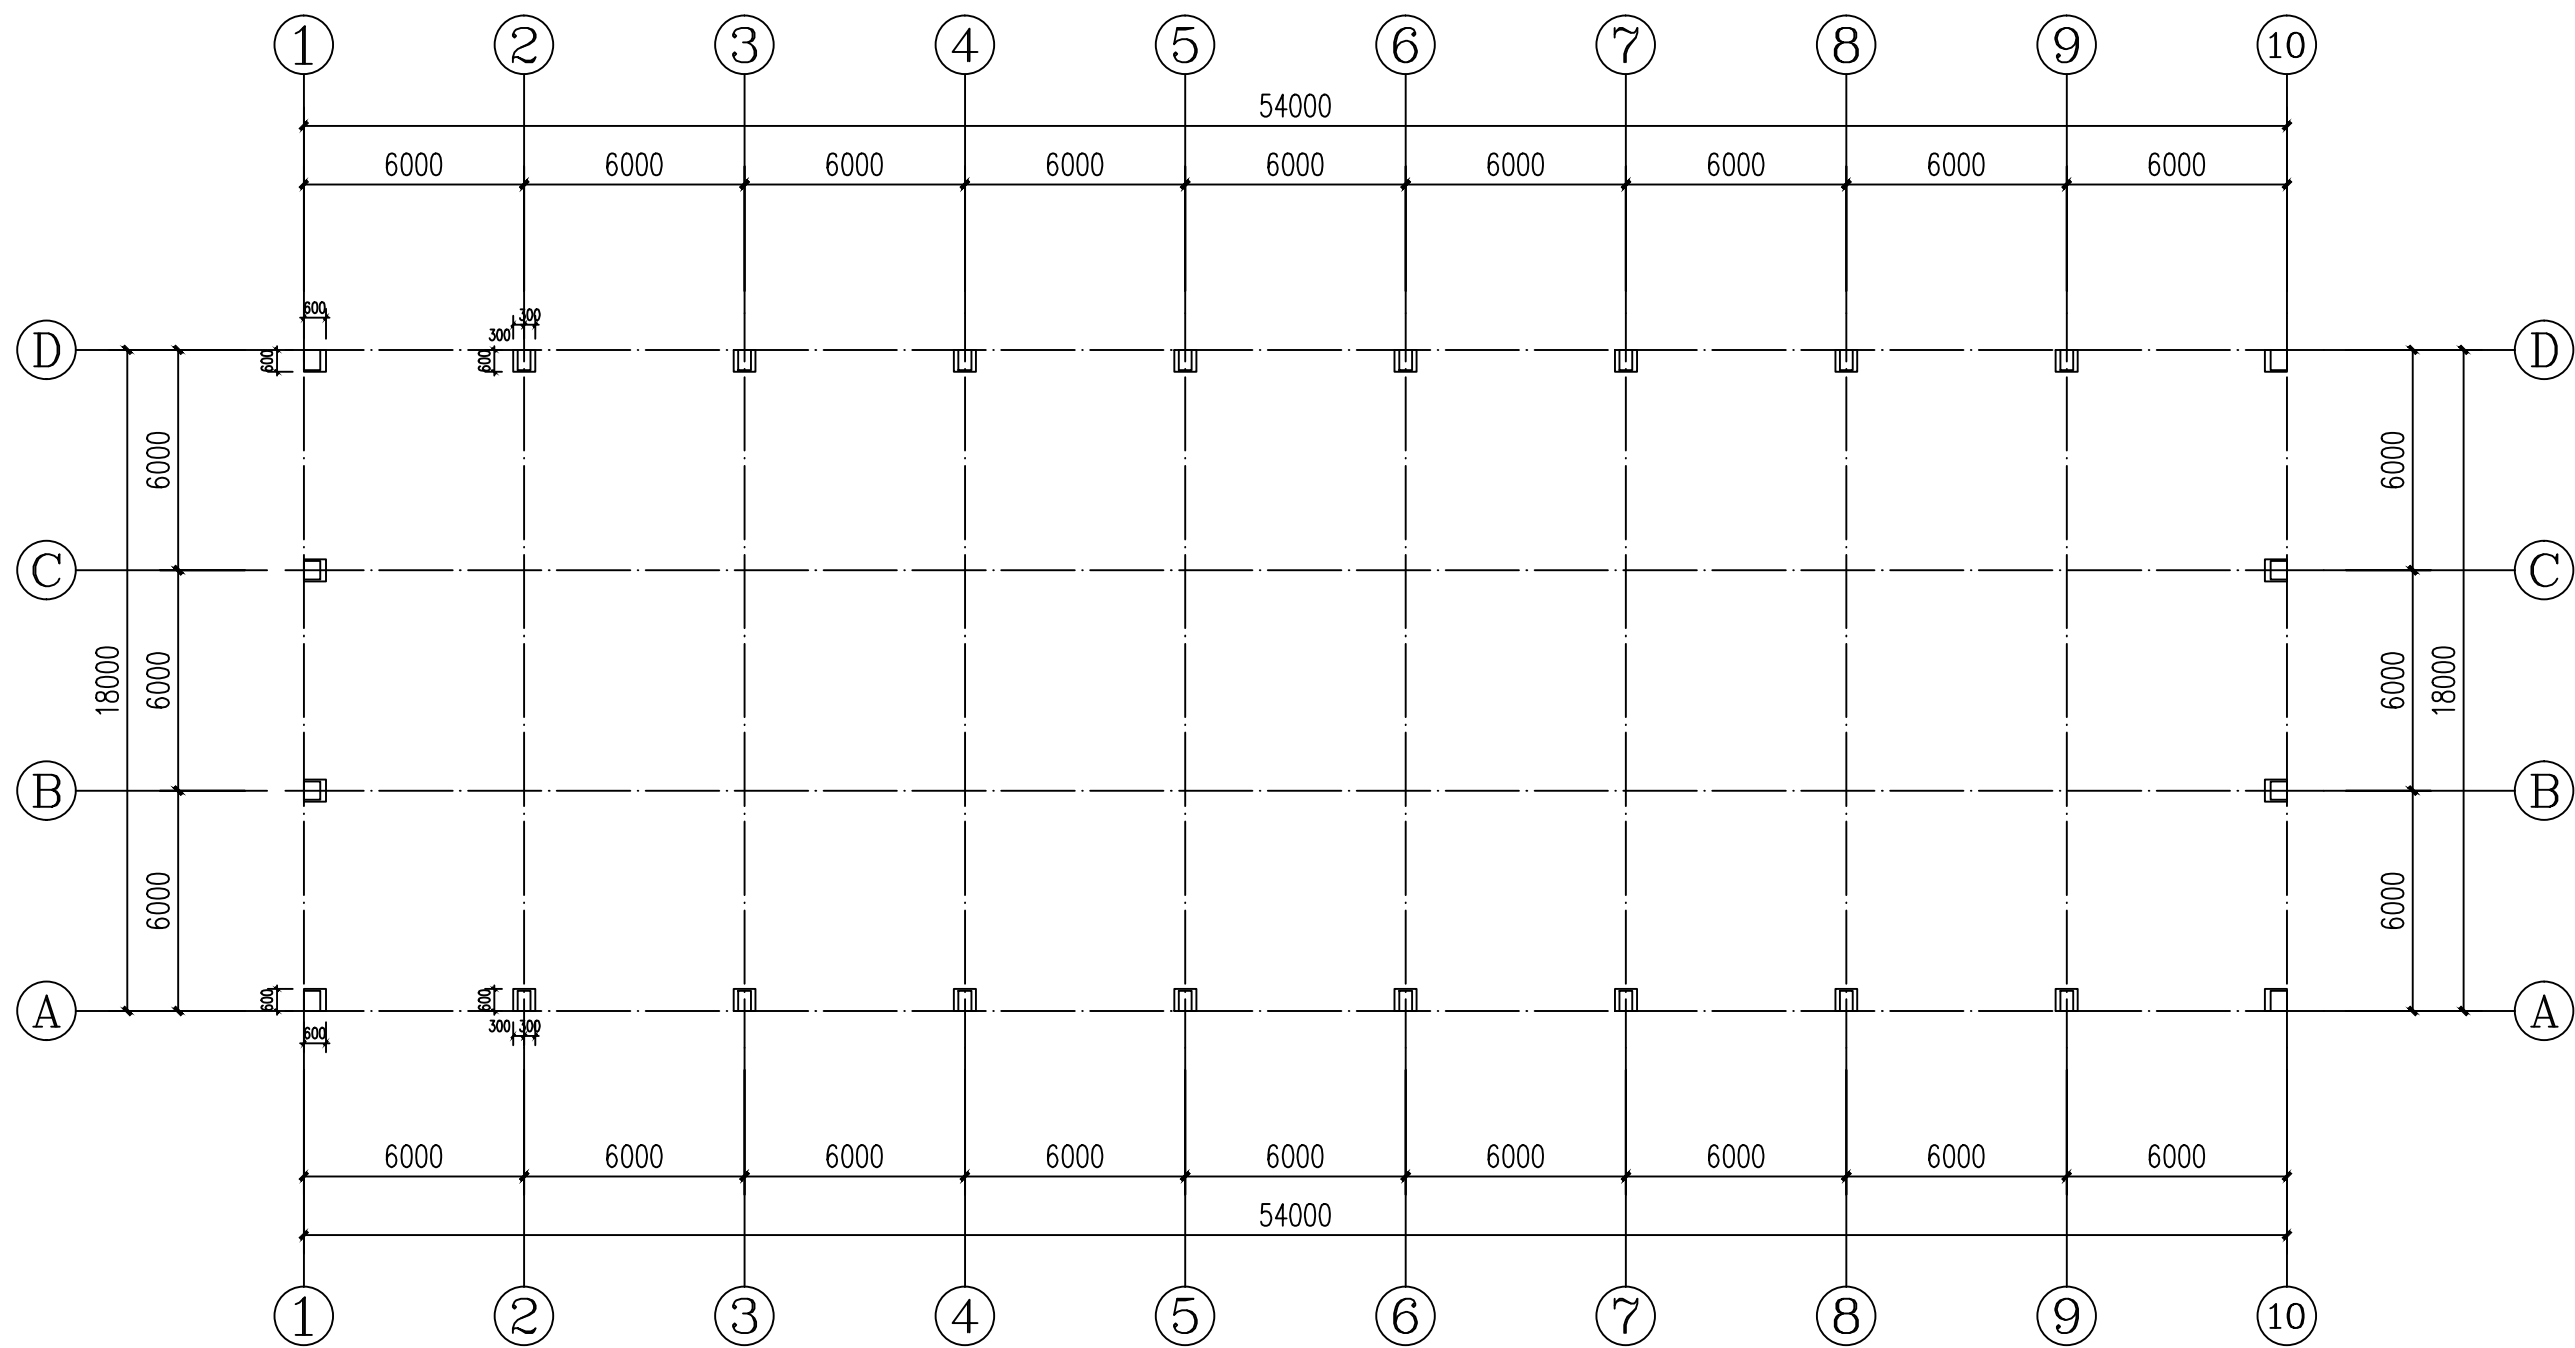

基础结构平面图 1:200


说明  
1. 基础混凝土采用C30。

|       |         |
|-------|---------|
| 工程名称: | 简易钢结构仓库 |
| 图纸内容: | 基础结构平面图 |
| 图纸编号: | 01      |

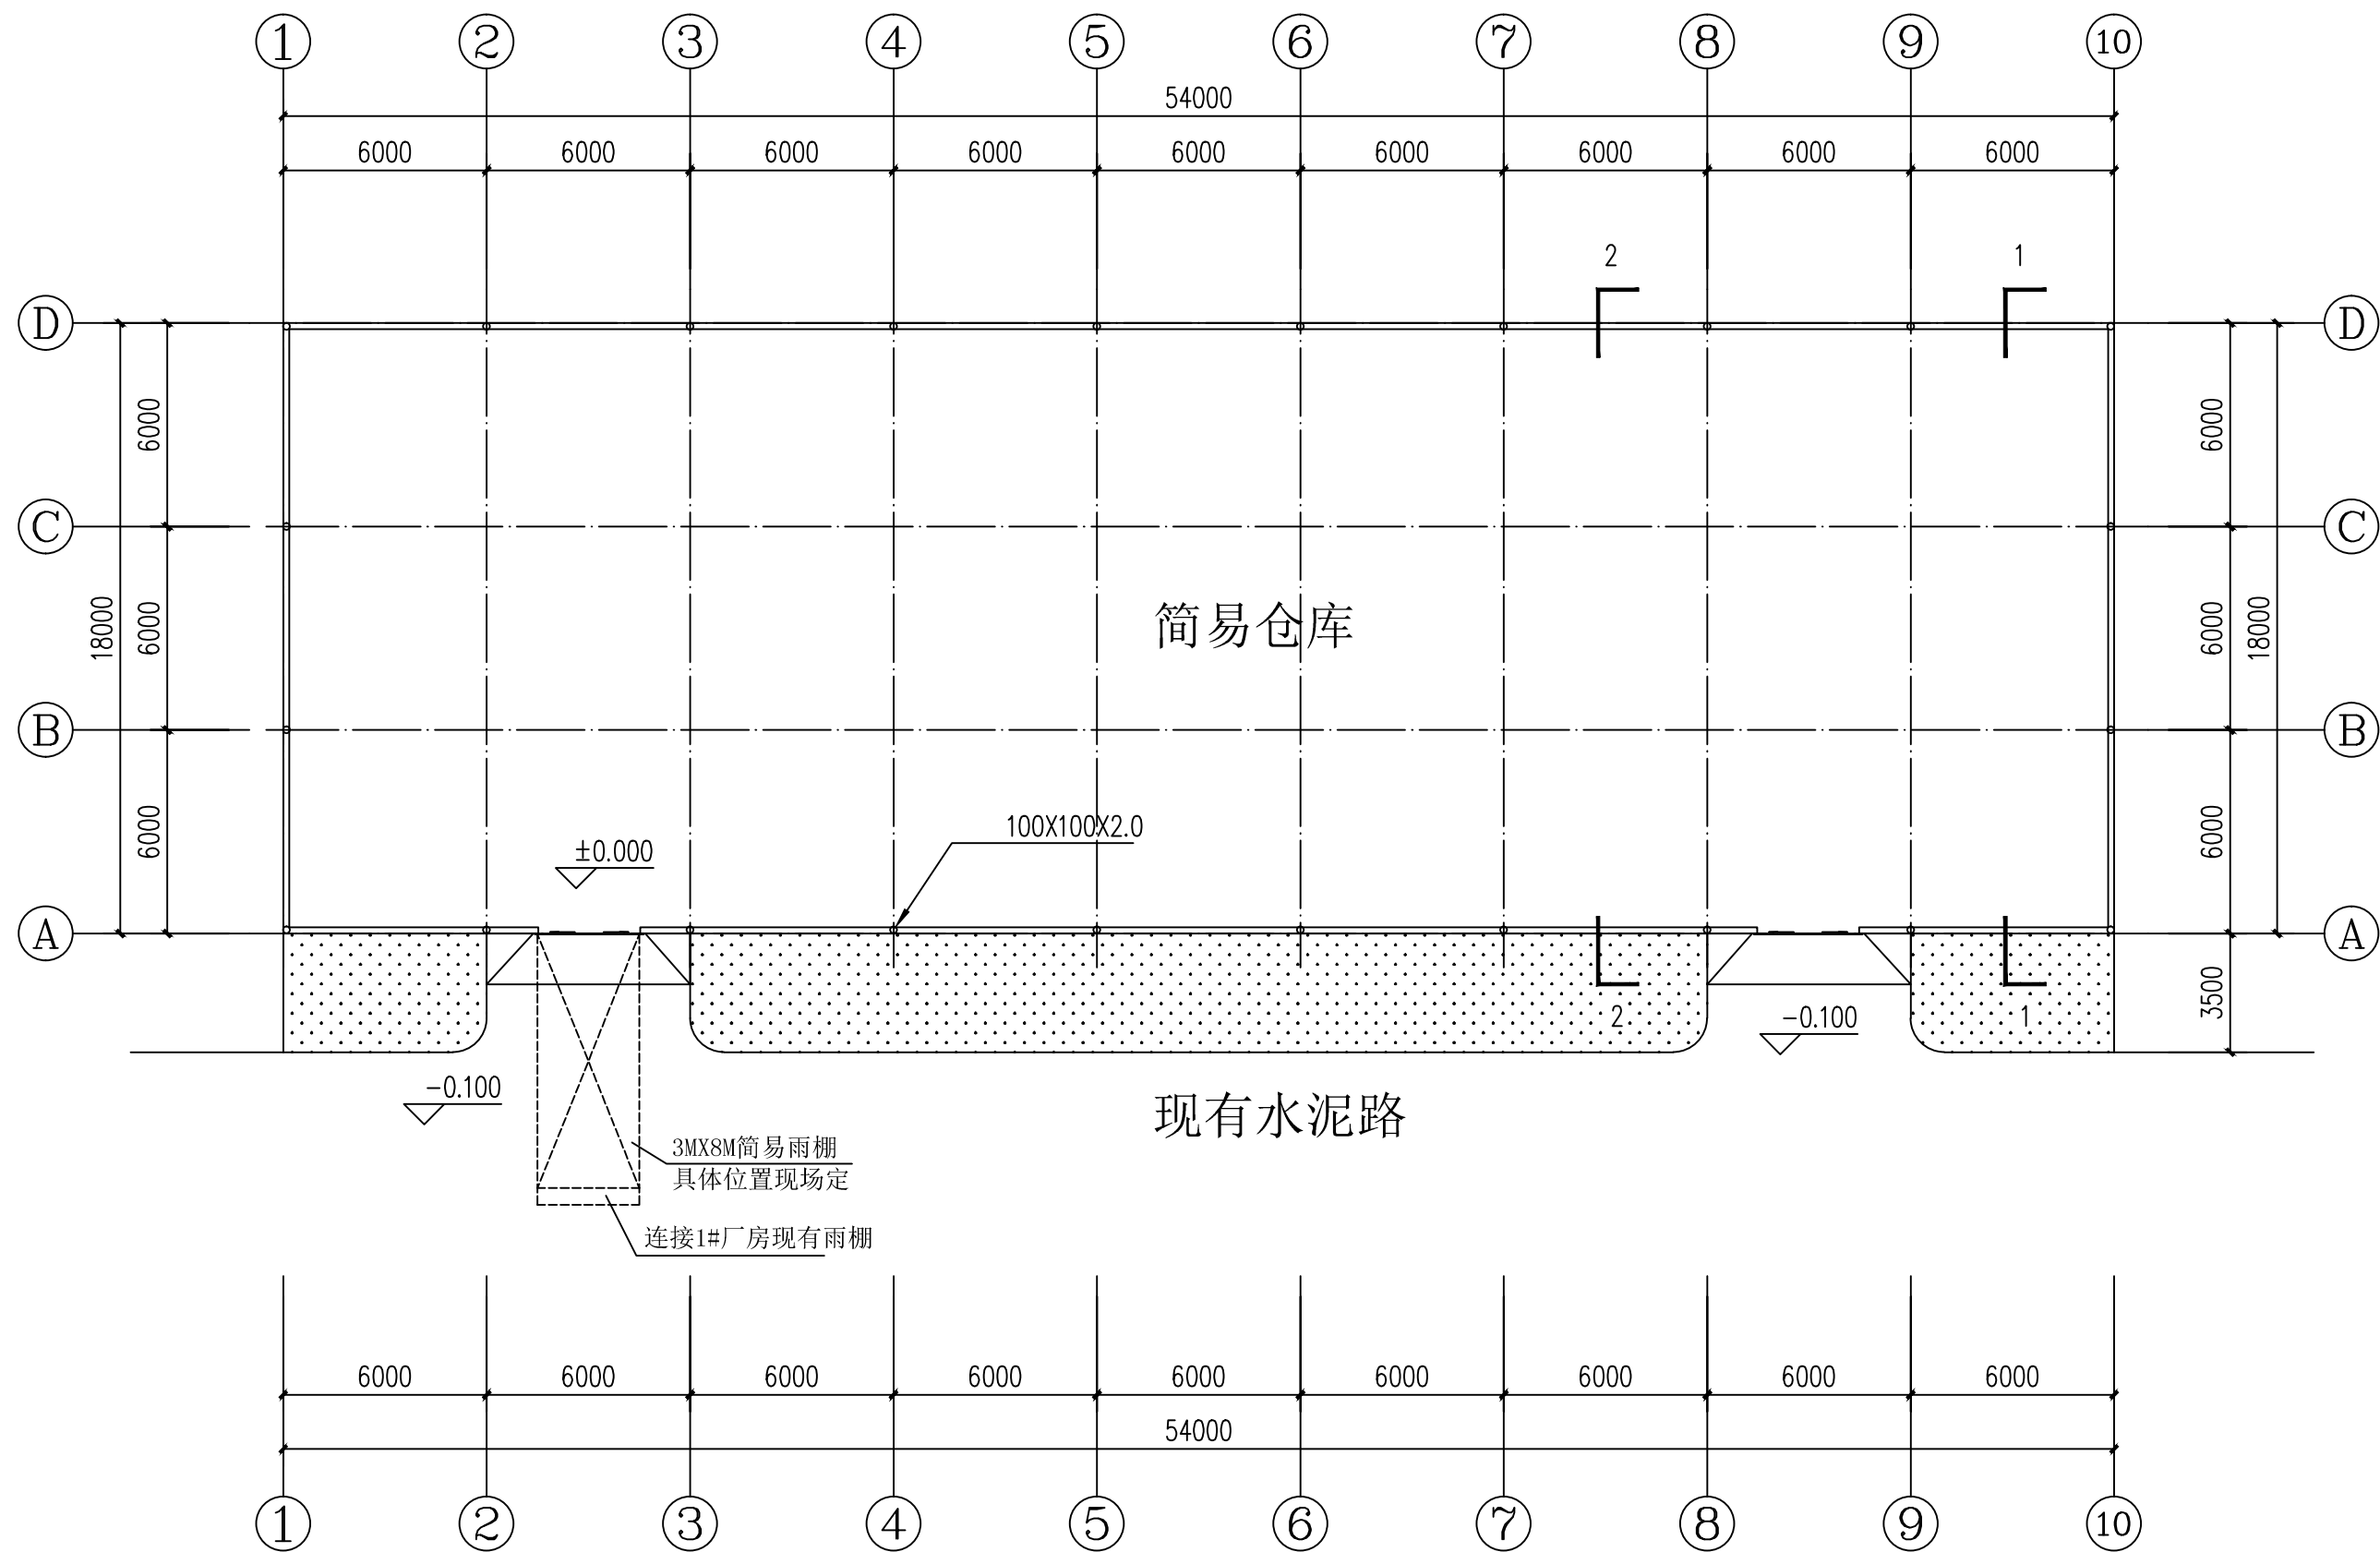





平面图 1:200

|       |         |
|-------|---------|
| 工程名称: | 简易钢结构仓库 |
| 图纸内容: | 平面图     |
| 图纸编号: | 02      |

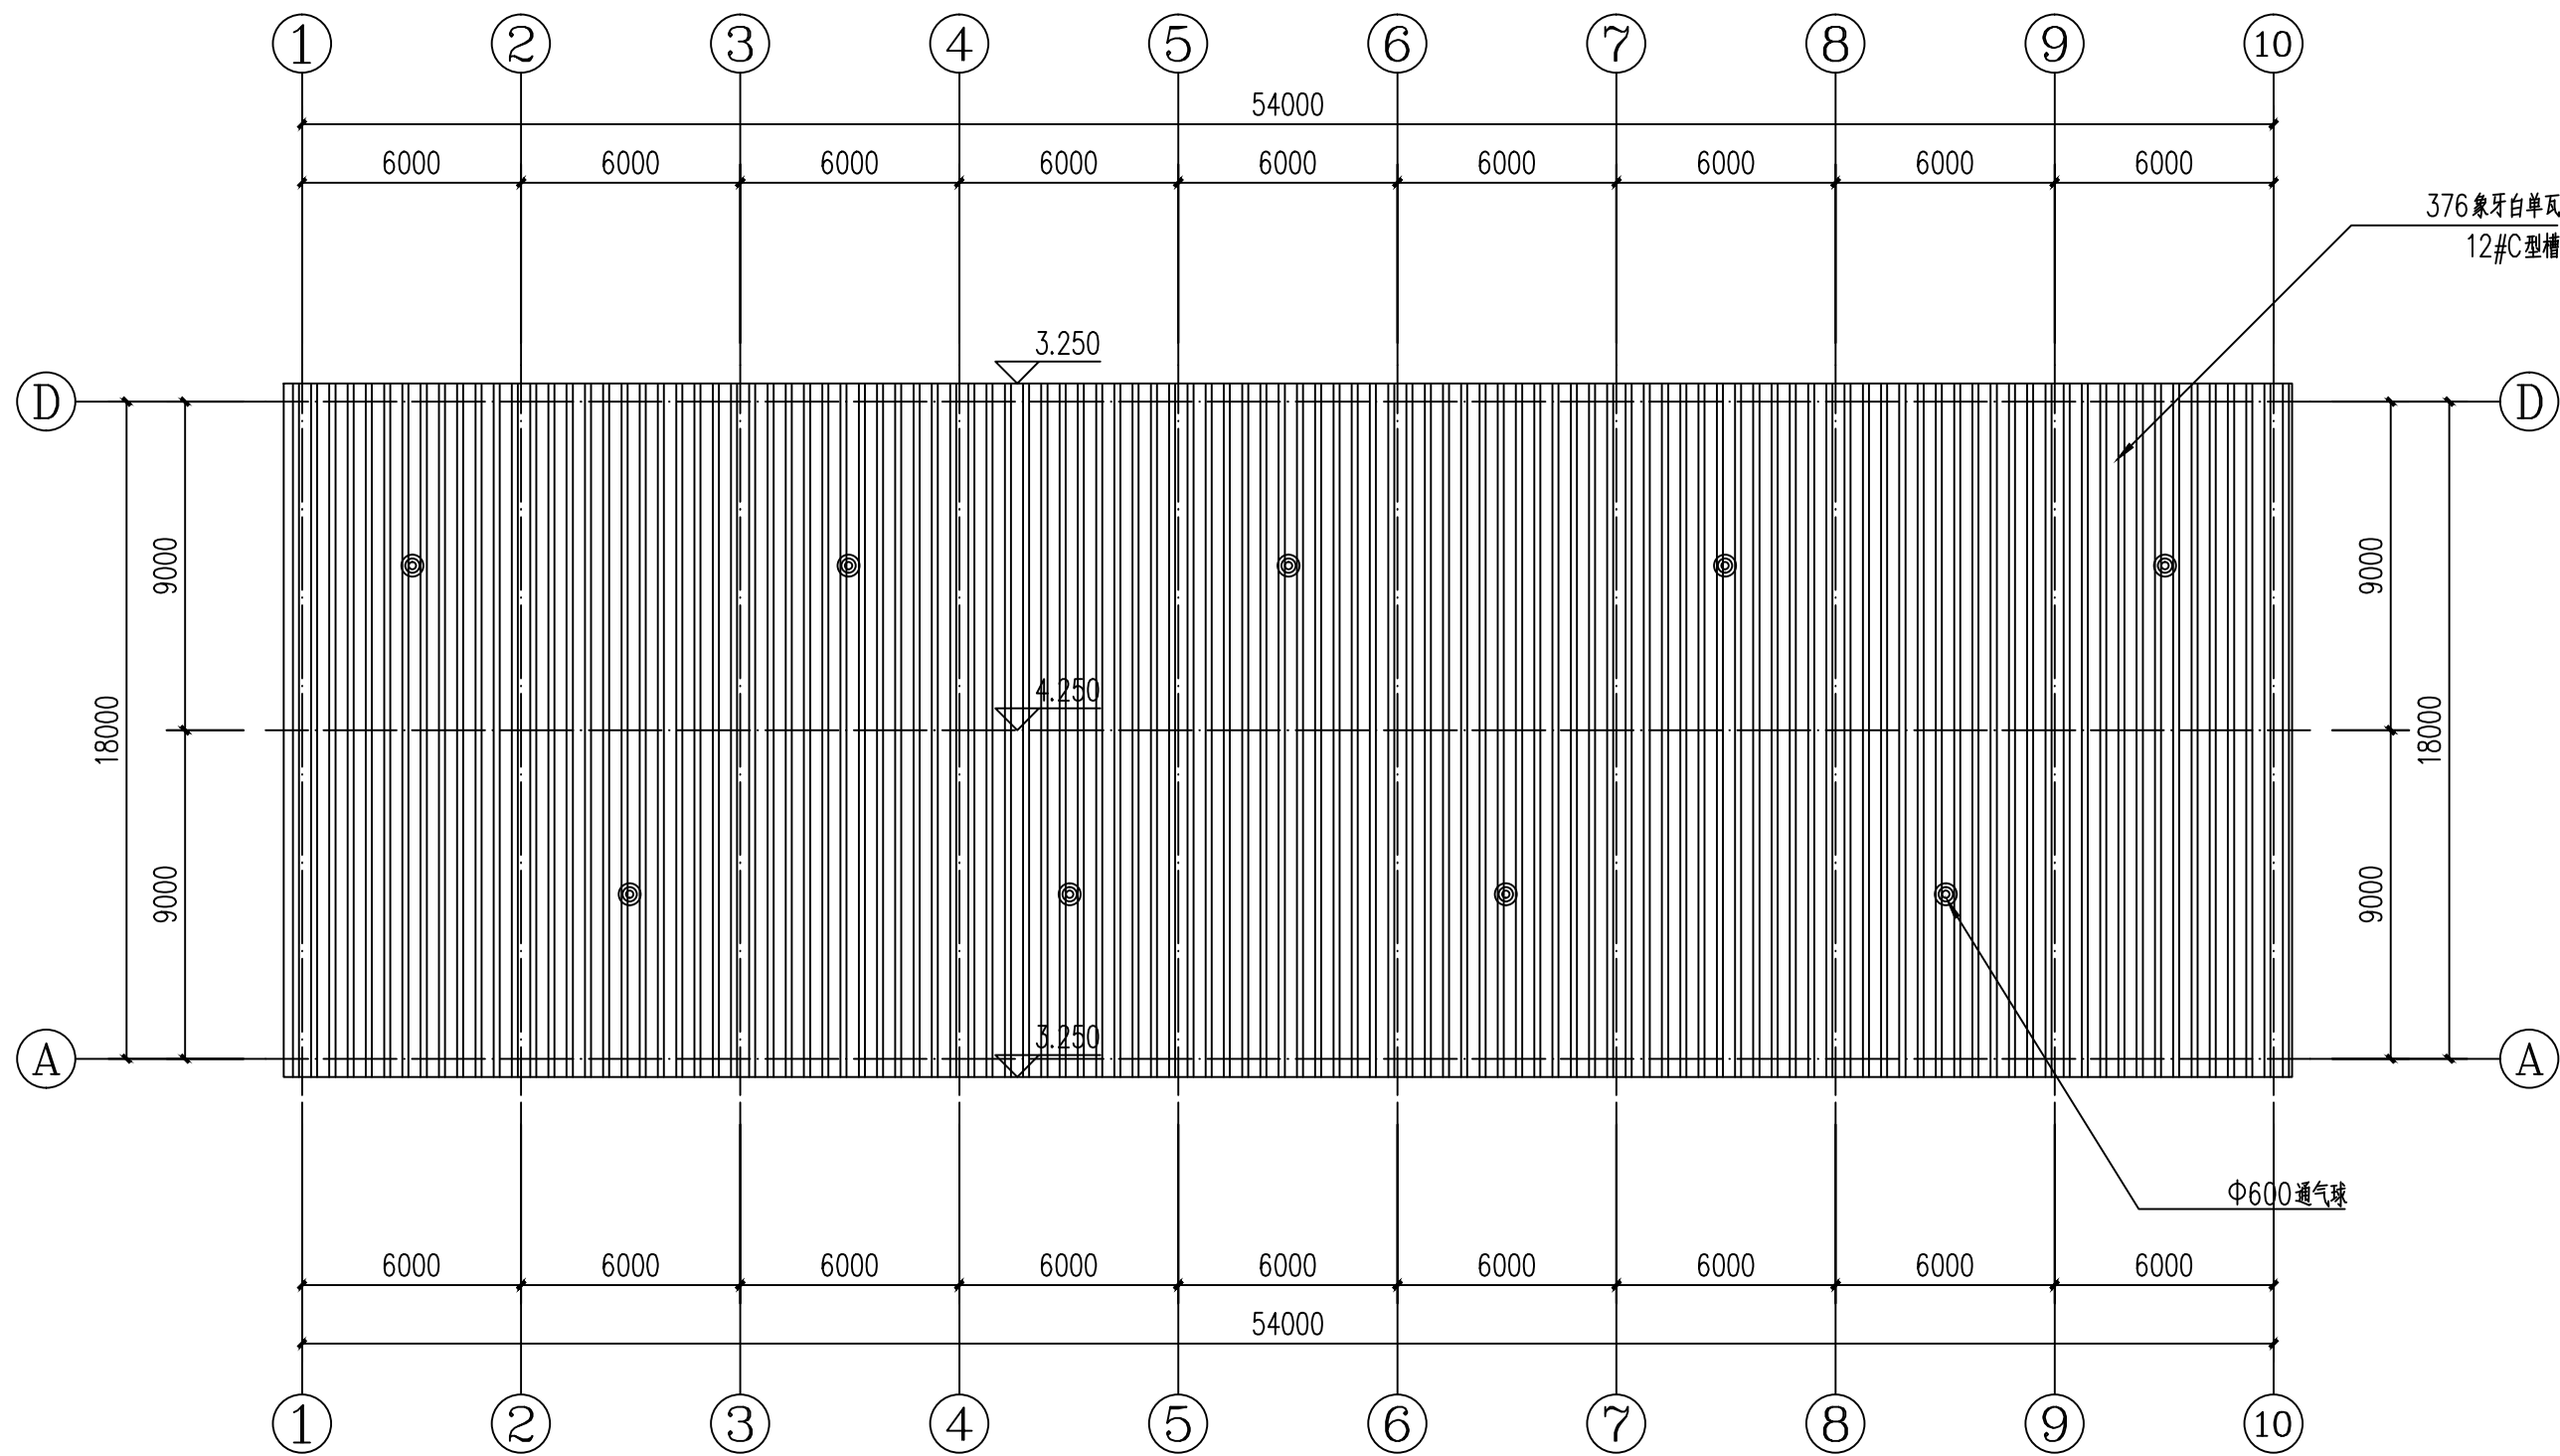


屋面图 1:200

|       |         |
|-------|---------|
| 工程名称: | 简易钢结构仓库 |
| 图纸内容: | 屋面图     |
| 图纸编号: | 03      |

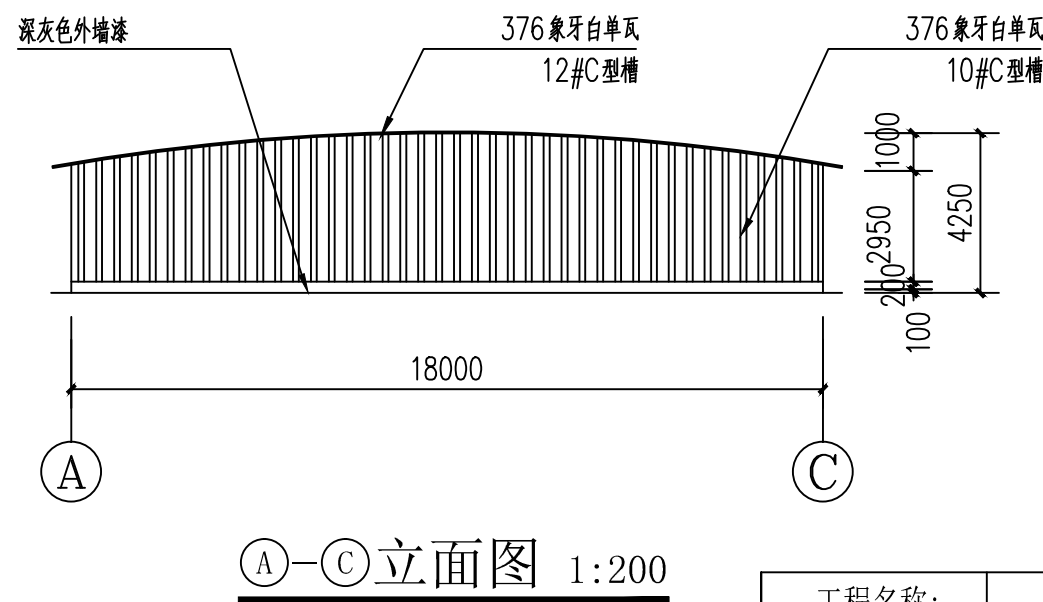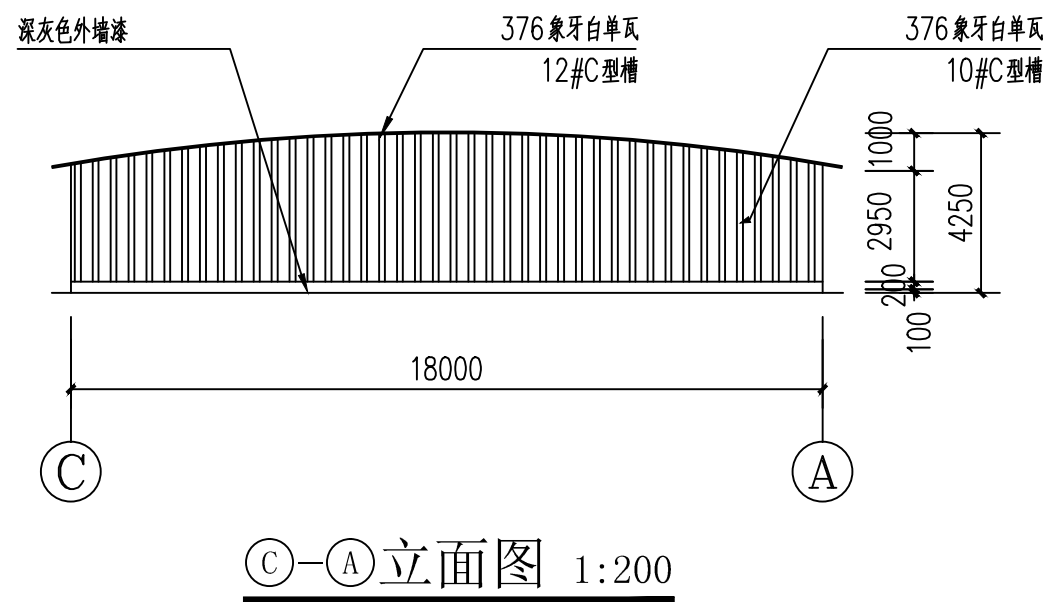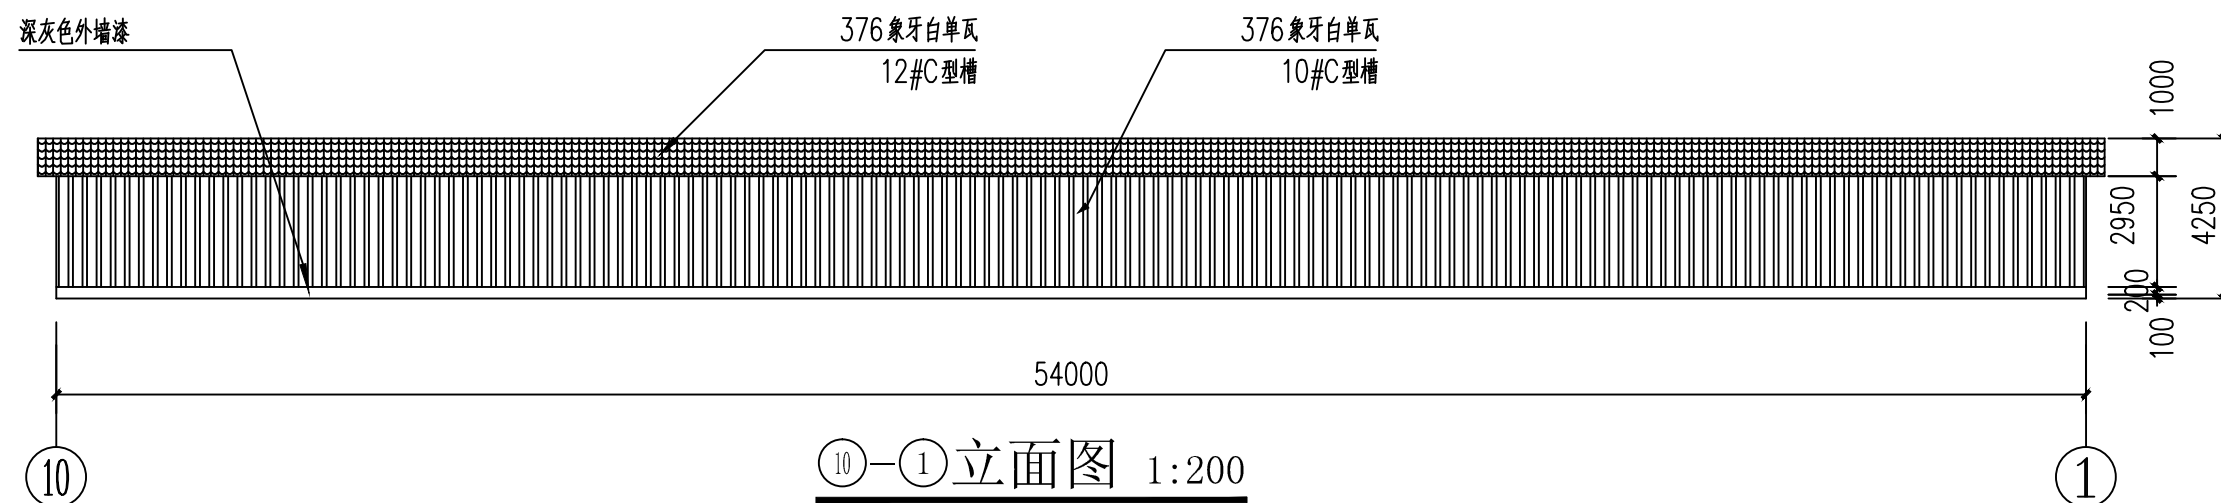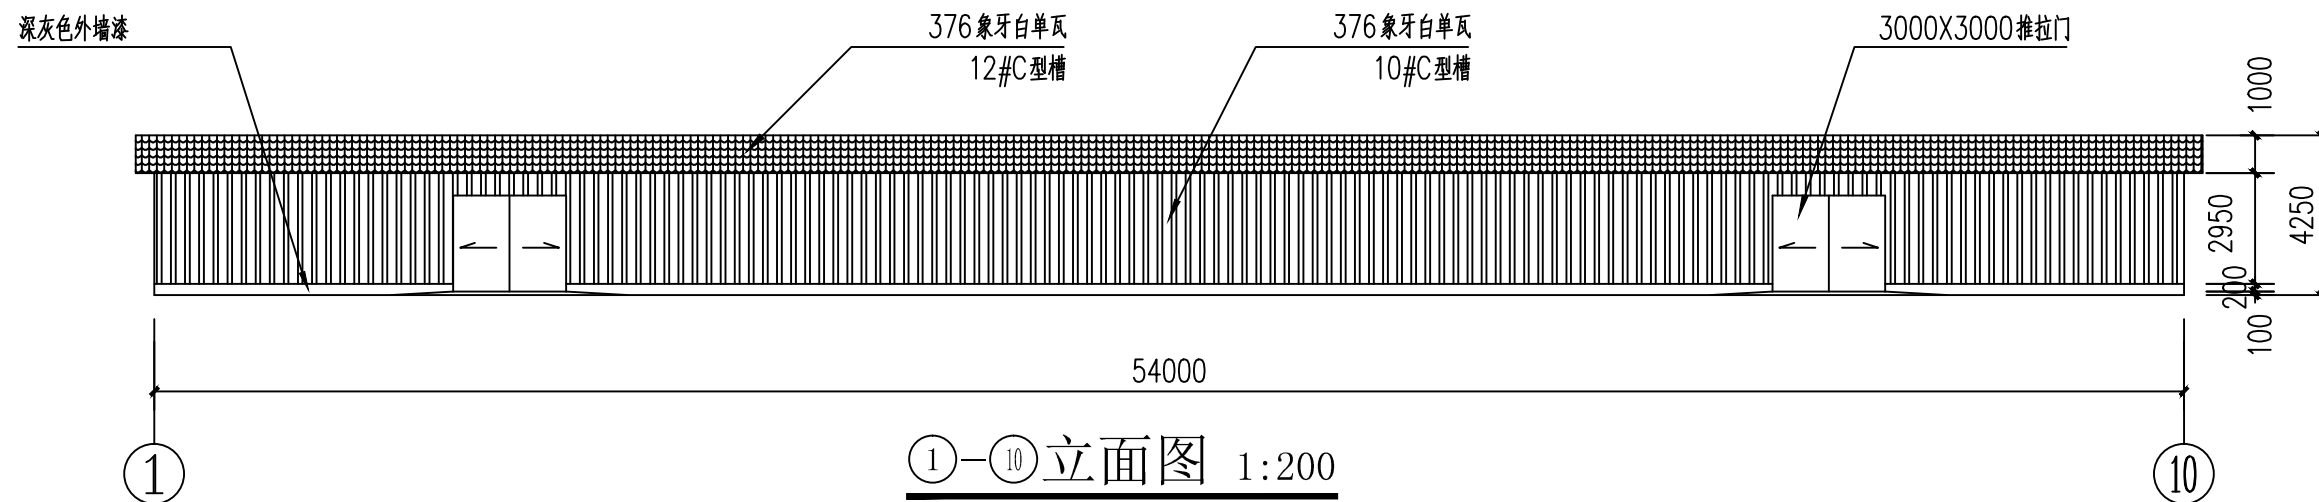

|       |                     |
|-------|---------------------|
| 工程名称: | 简易钢结构仓库             |
| 图纸内容: | ①-⑩ ⑩-① A-③ ③-A 立面图 |
| 图纸编号: | 04                  |

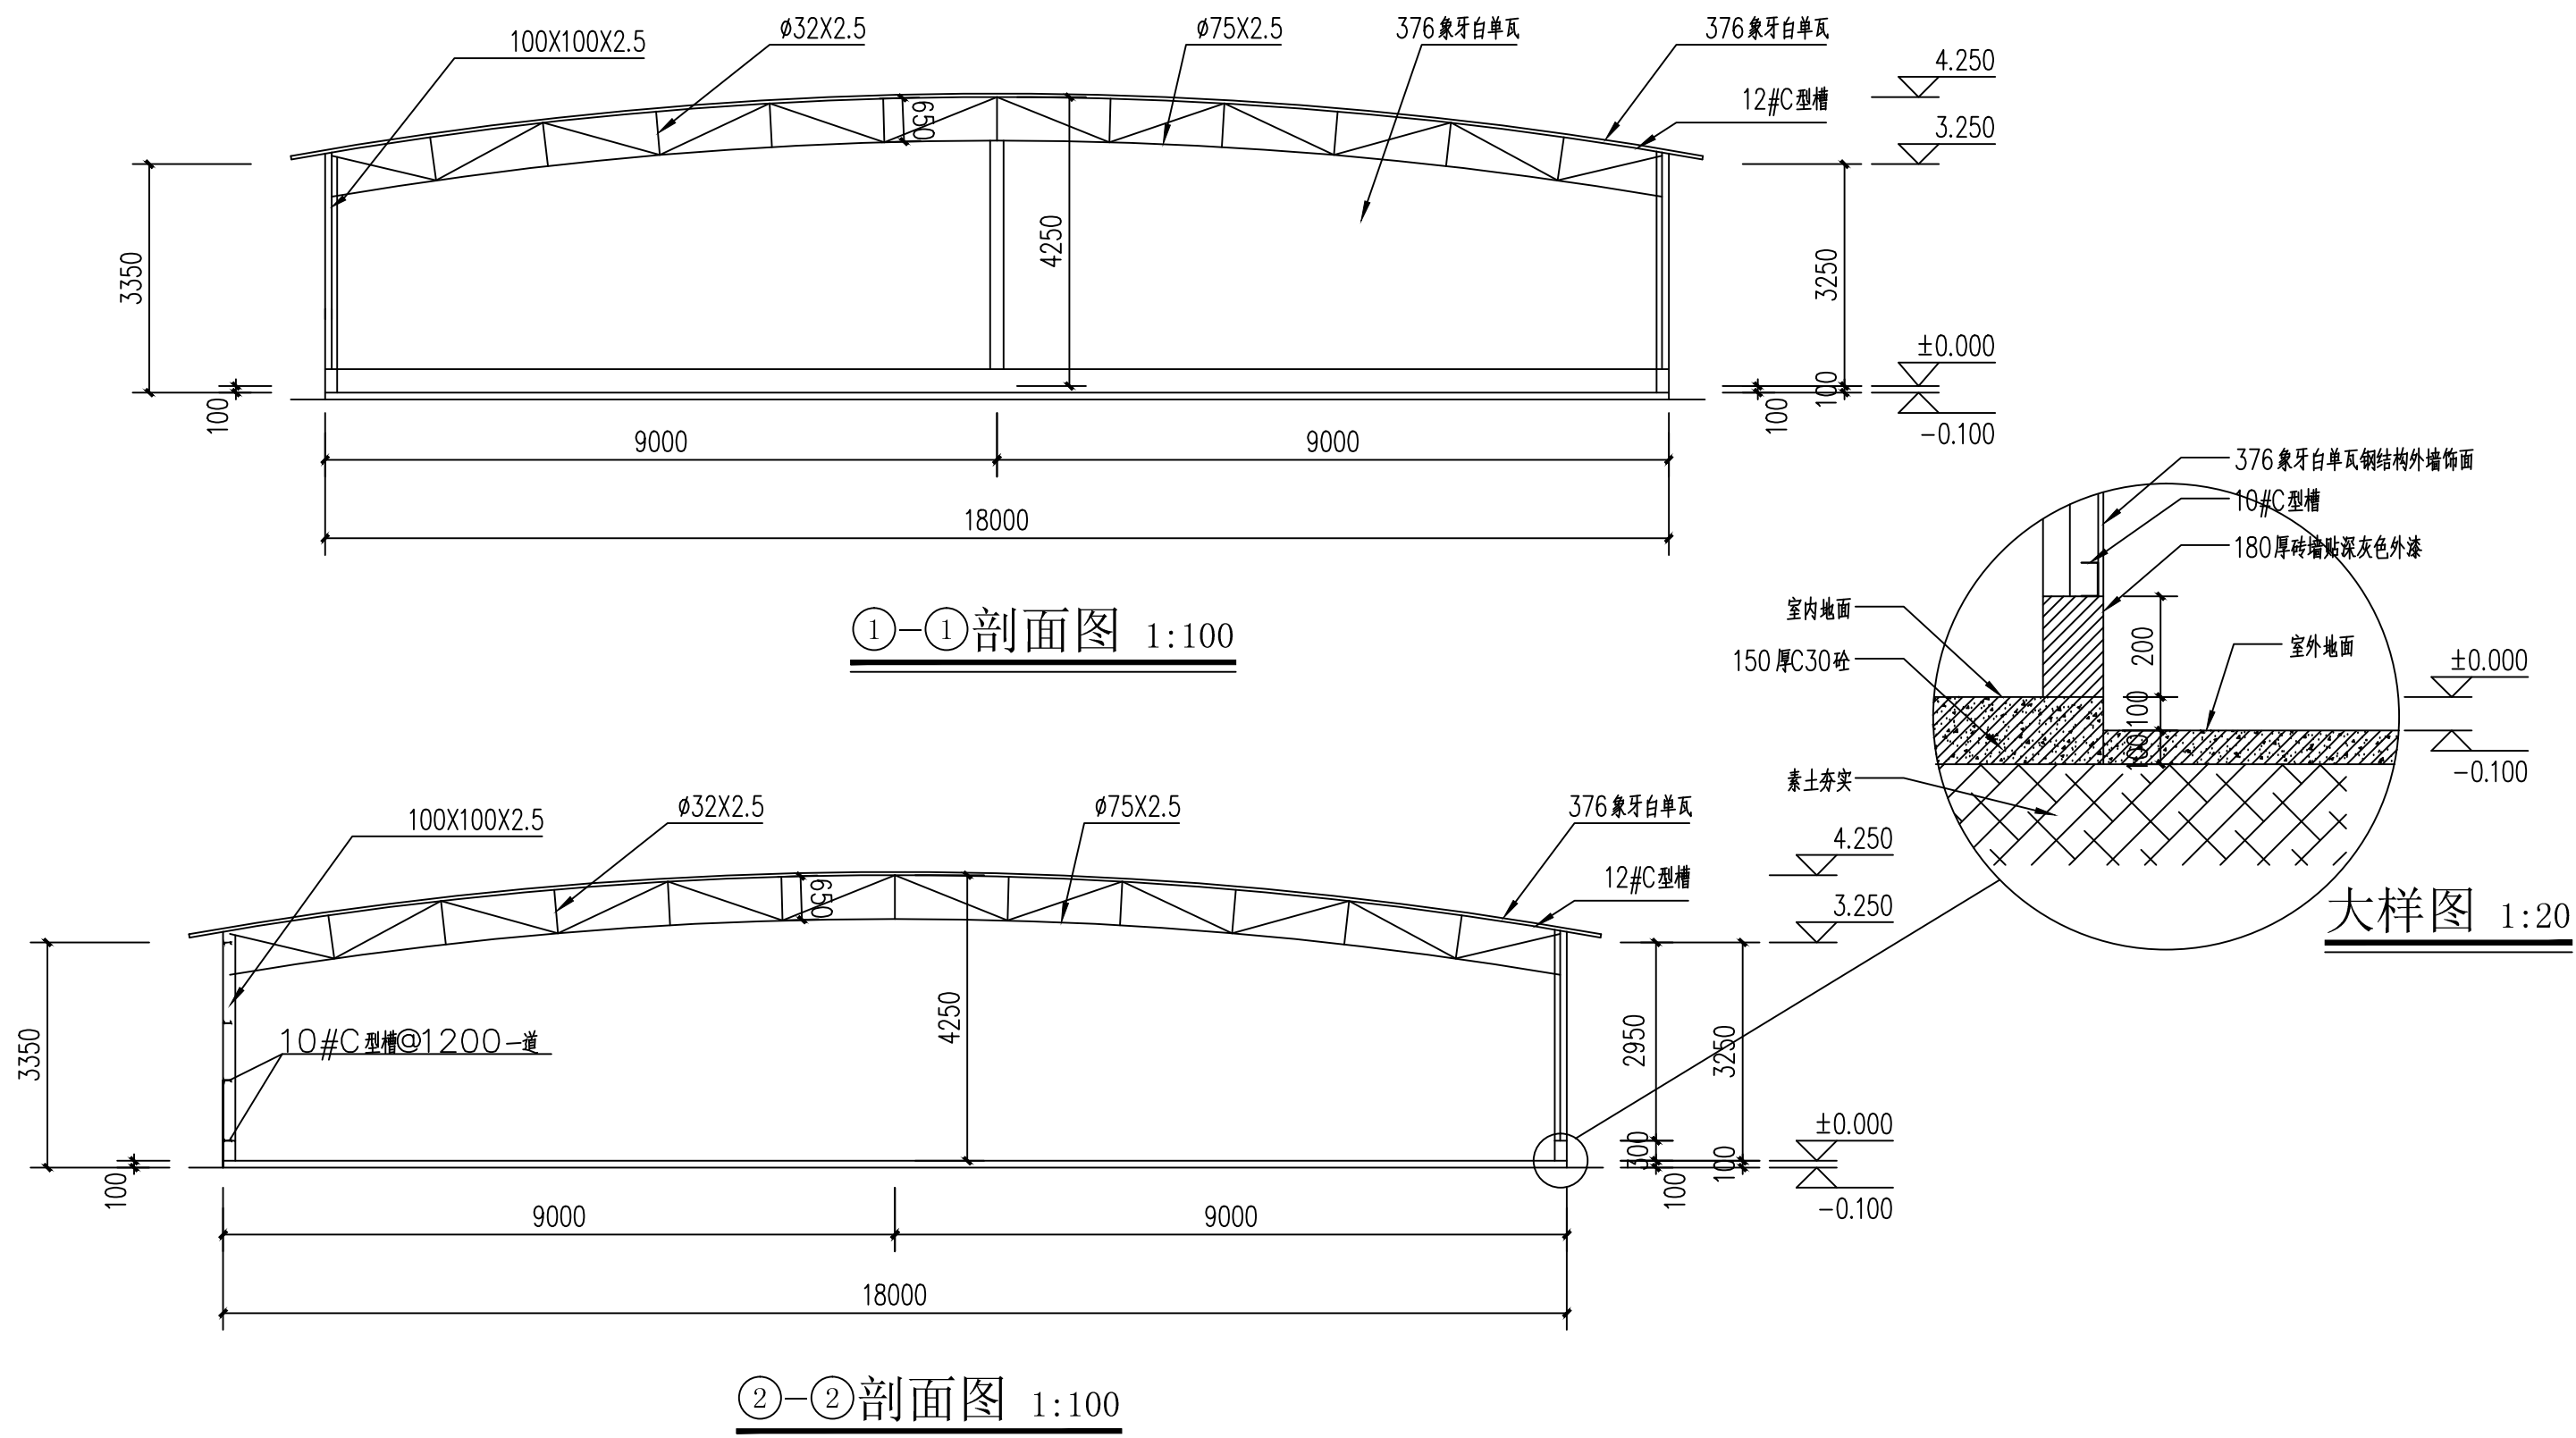

|       |                 |
|-------|-----------------|
| 工程名称: | 简易钢结构仓库         |
| 图纸内容: | ①-① 剖面图 ②-② 剖面图 |
| 图纸编号: | 05              |